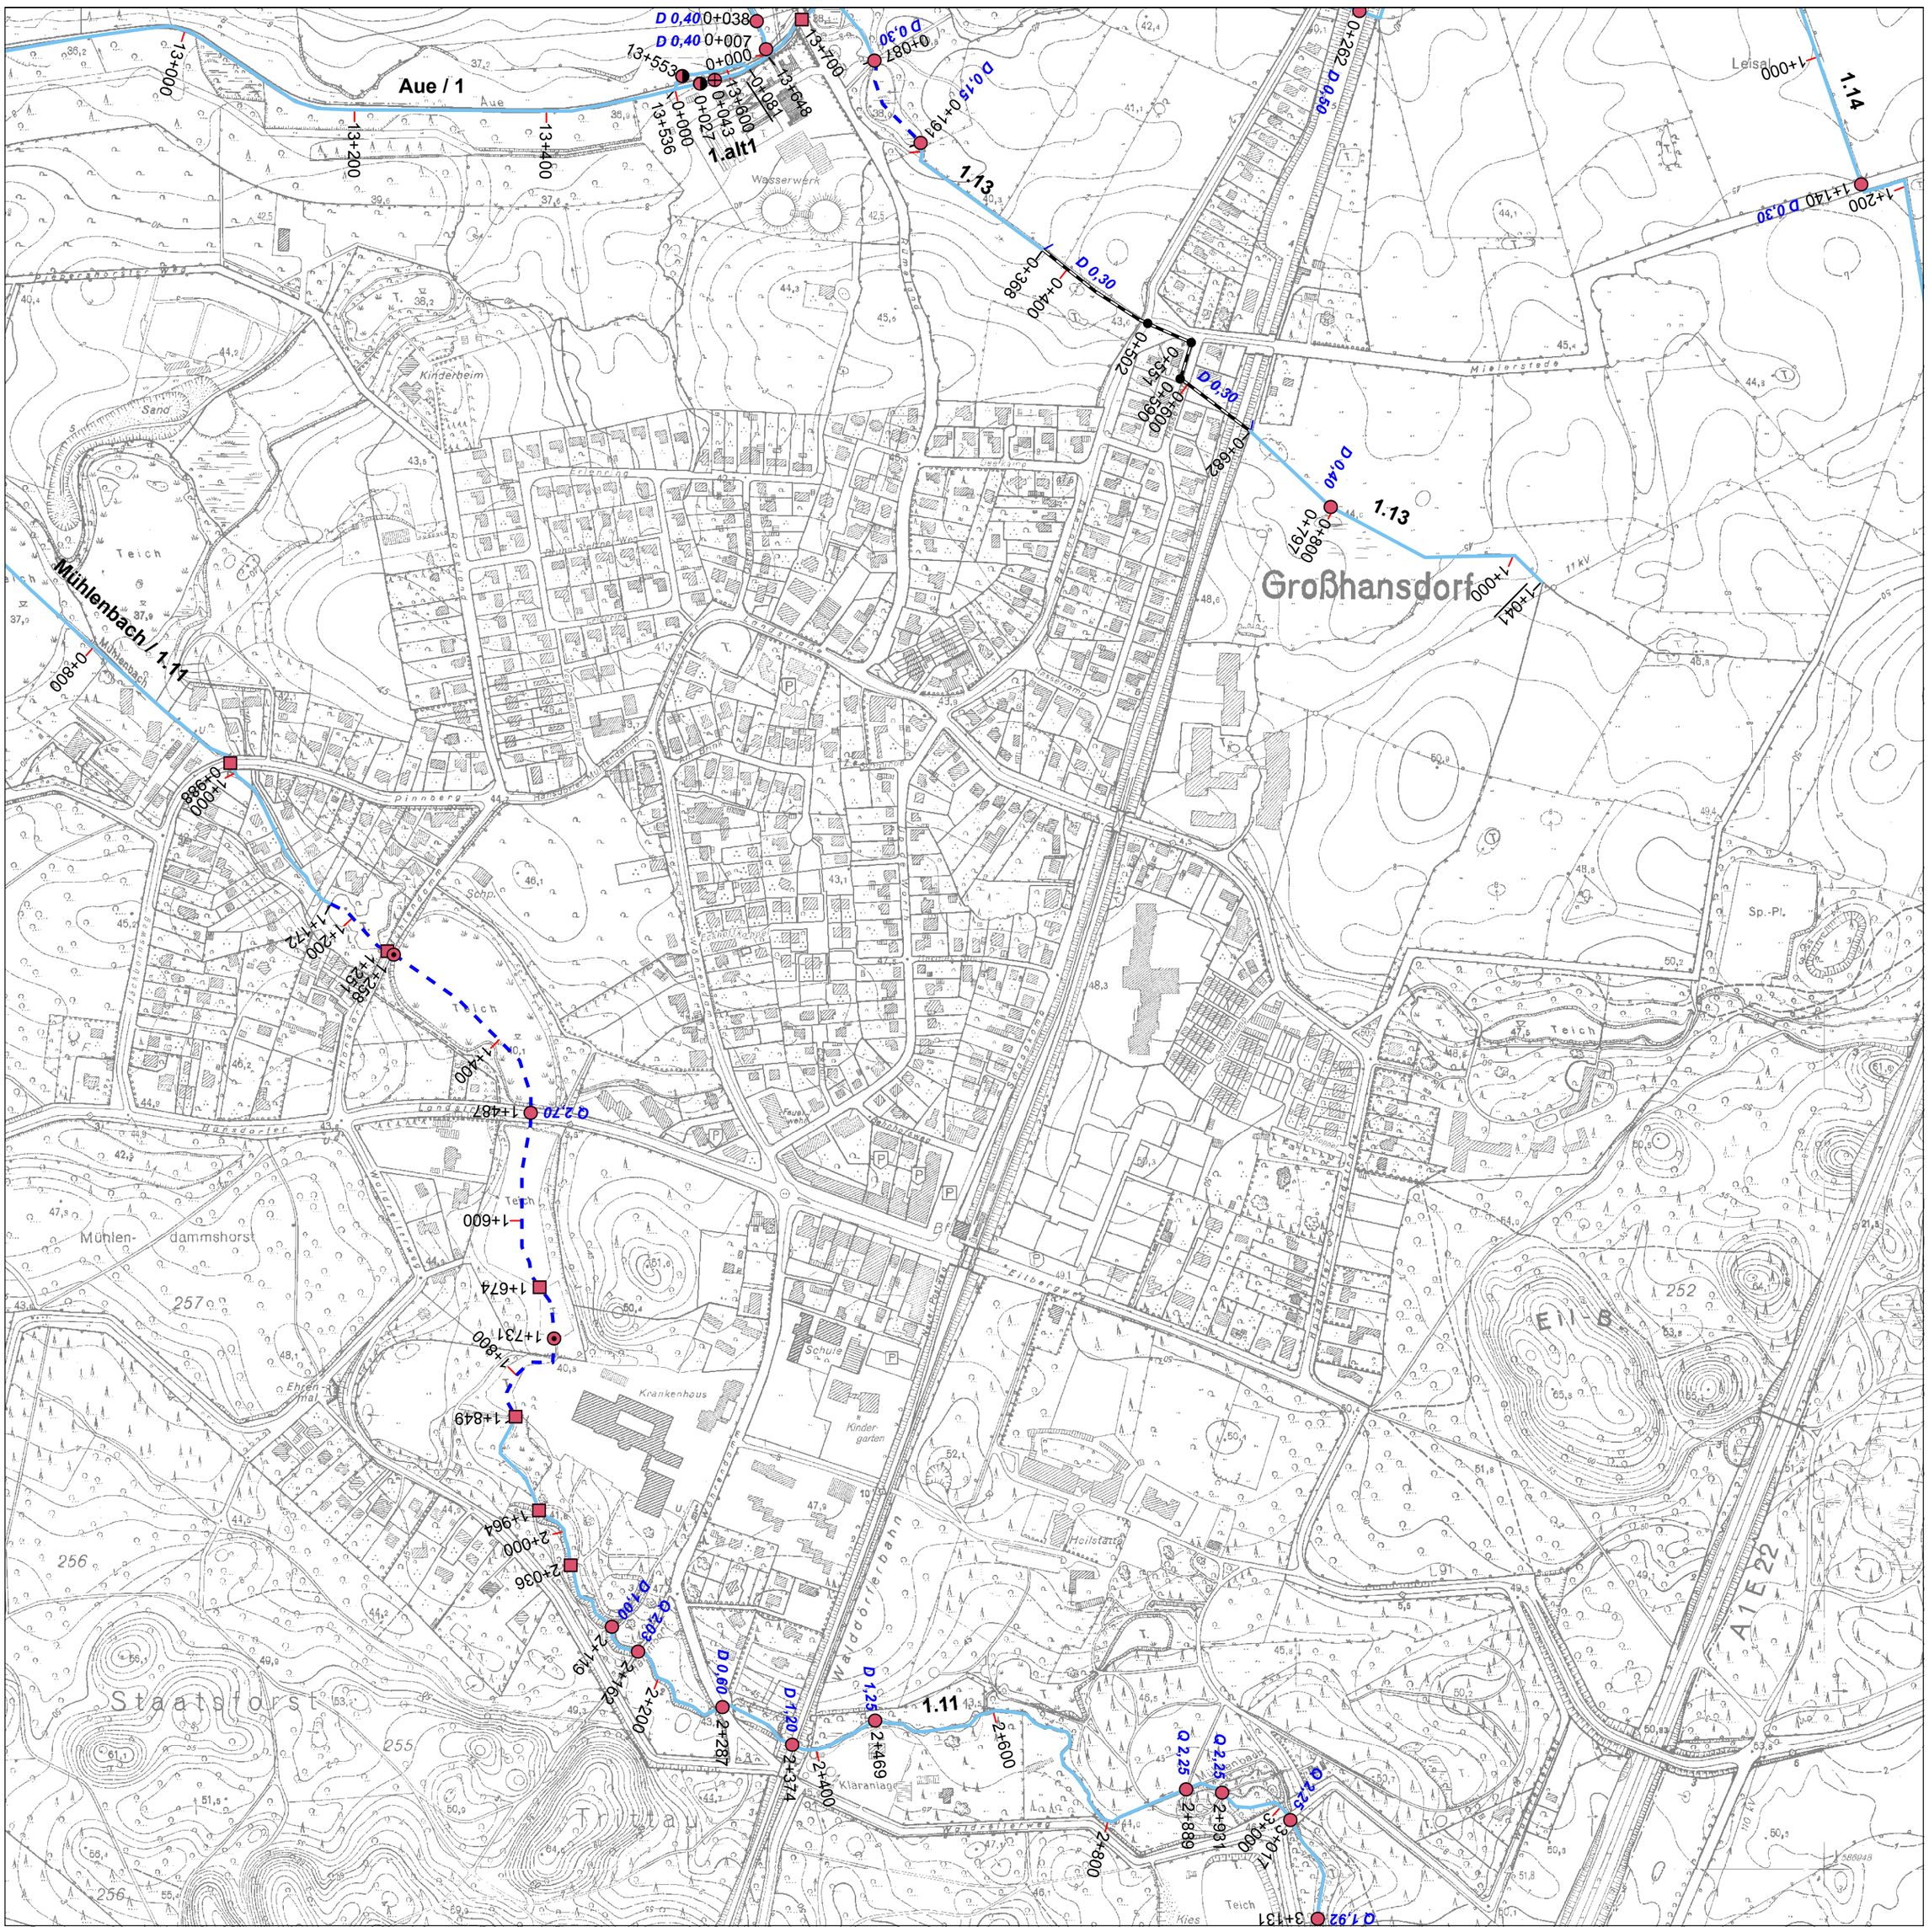

Bestätigt durch den Kreis Stormarn - Der Landrat als untere Wasserbehörde
Bad Oldesloe, den 12.11.2013 Im Auftrag gez. Daniel Geißler

Genehmigt
Der Landrat des Kreises Stormarn als untere Aufsichtsbehörde
Bad Oldesloe, den 05.09.2014
Im Auftrag gez. Tobias Krumbeck

Anlagenverzeichnis
GPV Ammersbek-Hunnau

Blatt 34 von 47

24 32582594	25 32584594	26 32586594
33 32582594	**34** **32584594**	35 32586594
40 32582594	41 32584594	42 32586594

Stand: 17.05.2013
Bearbeitung: Ing.-Büro Peter Heidel, 24220 Flintbek

N

1 : 5000

0 100 200 300 400 500 Meter

Kartengrundlage/Datenquelle:
(c) DGK5 LVermGeo S-H und AWGV Land S-H